

Obec Nemcovce
Stavebný úrad

Číslo : OK-2022/13-OcÚ 001

so sídlom Nemcovce 93, 082 12 Kapušany

Vo Fulianke dňa: 22.03.2022

V E R E J N Á V Y H L Á Š K A ,

**ktorou sa oznamuje začatie územného konania a upustenie od ústneho pojednávania pre stavbu:
„OKRUŽNÁ, IBV 48RD – VN, TS, NN“**

VSD a.s., Mlynská 31, 042 91 Košice vz. Obec Okružná, Okružná 15, 082 12 Kapušany podala dňa 07.03.2022 na stavebnom úrade návrh na vydanie územného rozhodnutia na stavbu: „OKRUŽNÁ, IBV 48RD – VN, TS, NN“ na pozemku na parcele č. KN C 705, 586, 641, 620, 675 a KN-E 458, 70 kat. územie Okružná.

Obec Nemcovce, ako vecne a miestne príslušný orgán štátnej správy podľa § 2 písm. e/ zák. NR SR č.416/2001 Z.z. o prechode niektorých pôsobností z orgánov štátnej správy na obce a na vyššie územné celky a ako príslušný stavebný úrad podľa § 117 zákona č.50/1976 Zb. o územnom plánovaní a stavebnom poriadku v znení jeho noviel /ďalej len stavebný zákon/, v súlade s ustanoveniami § 36 stavebného zákona, oznamujeme začatie územného konania v predmetnej veci.

Pretože stavebnému úradu sú dobre známe pomery na stavenisku a žiadosť poskytuje dostatočný podklad pre posúdenie navrhovanej stavby, upúšťa v zmysle § 36 ods. 2 stavebného zákona od miestneho zisťovania a ústneho pojednávania.

Účastníci konania môžu svoje námietky k navrhovanej stavbe uplatniť najneskoršie do 7 pracovných dní odo dňa doručenia oznámenia, inak sa na neskoršie námietky v zmysle § 36 ods. 2 stavebného zákona neprihliadne.

Do podkladov žiadosti možno nahliadnuť na Spoločnom OcÚ Fulianka – stavebný úrad, Fulianka č. 3, 082 12 Kapušany v dňoch pondelok, streda a piatok, po predchádzajúcej dohode s pracovníkom č. tel. 051/7481907.

Stavebný úrad v súlade s § 33 ods. 2 správneho poriadku umožňuje účastníkom konania, aby sa pred vydaním rozhodnutia mohli vyjadriť k jeho podkladu i k spôsobu jeho zistenia, prípadne navrhnúť jeho doplnenie.

Ak sa dá niektorý z účastníkov konania zastupovať, predloží jeho zástupca písomnú plnú moc.

Táto verejná vyhláška, ktorou sa oznamuje začatie územného konania, musí byť vyvesená spolu so situáciou umiestnenia stavby v súlade s ustanovením § 26 odst. 2) zák. č. 71/1967 Zb. o správnom konaní po dobu 15 dní na úradnej tabuli Obce Okružná a zverejnená na internetovej stránke dotknutej obce.

Posledný deň tejto lehoty je dňom doručenia oznámenia o začatí územného konania.

Do lehoty sa nezapočítava v súlade s § 26 odst. 2) zák. č. 71/1967 Zb. o správnom konaní, v znení jeho noviel deň, keď došlo ku skutočnosti určujúcej začiatok lehoty, t.j. deň keď došlo k vyveseniu tejto verejnej vyhlášky.

Ak koniec lehoty pripadne na deň pracovného pokoja, je posledným dňom lehoty najbližší budúci pracovný týždeň.



Mgr. Martina Matejová
starostka obce Nemcovce

Úradný záznam:

Verejná vyhláška bola vyvesená na úradnej tabuli obce Okružná

dňa *13.3.2022*

pečiatka a podpis

Verejná vyhláška bola zvesená z úradnej tabule obce Okružná


dňa.....

pečiatka a podpis

Na vedomie:

1. VSD a.s., Mlynská 31, 042 91 Košice
2. Obec Okružná, Okružná 15, 082 12 Kapušany
3. Obec Nemcovce, Nemcovce 93, 082 12 Kapušany
4. Projektant: Ing. Jakub Mikloš – MJ projekt s.r.o., Štúrova 422/11, 082 22 Šarišské Michalany
5. SPP, Mlynské Nivy 44/b, 825 11 Bratislava
6. VVS a.s., Kúpeľná 3, 080 01 Prešov
7. Slovak Telekom a.s., Bajkalská 28, 817 62 Bratislava
8. Ostatní účastníci – verejnou vyhláškou

Stavebný úrad – spis

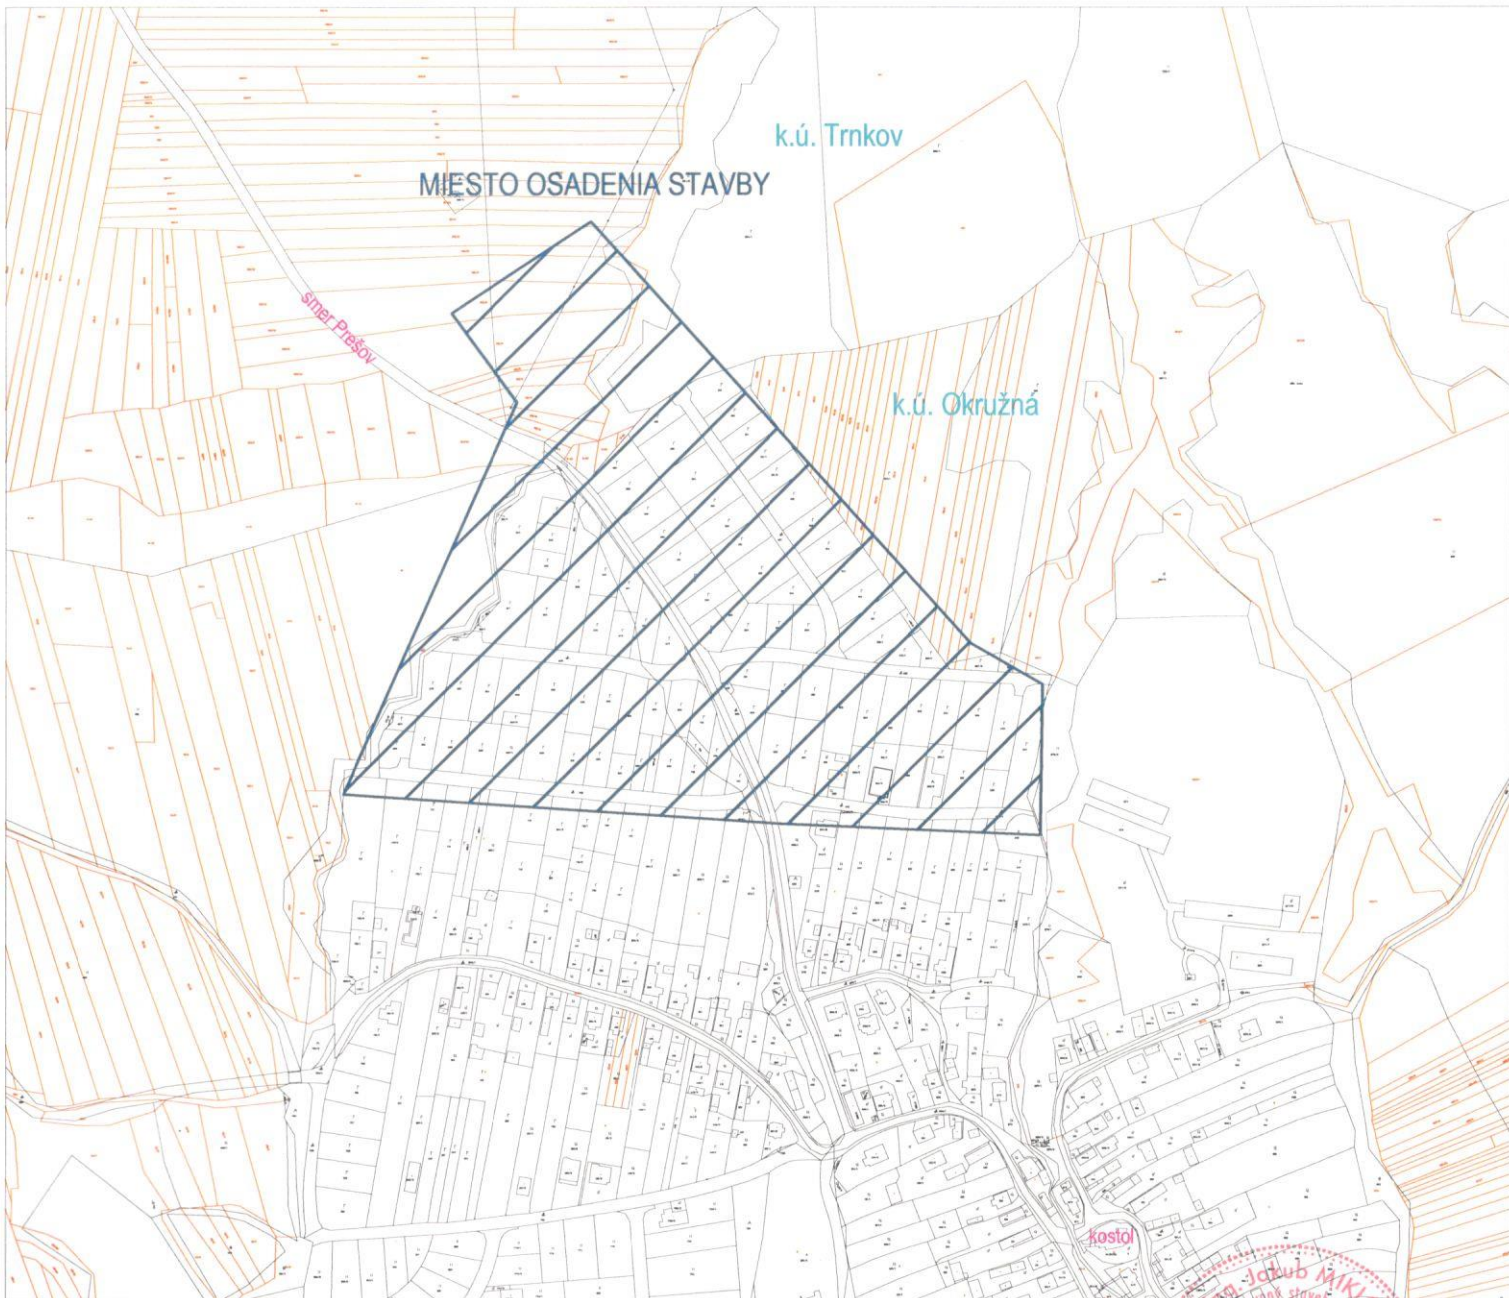

Okružná okr. Prešov



Súradnicový systém: JTSK
Výškový systém: BpV



UPOZORNENIE :

Na projekt sa vzťahuje autorsko-právna ochrana v zmysle zákona č. 618/2003 Z.z. (Autorský zákon), v znení zákona č. 84/2007 Z.z. a preto má autor diela autorské právo na predmetné projektové dielo a to je neprevoditeľné a časovo obmedzené. Autor diela má aj výhradné právo udeľovať súhlas na prípadné prenechanie diela na využívanie tretím osobám, resp. na použitie diela alebo jeho časti na vytvorenie nového diela. Pod použitím projektového diela sa rozumie jeho zhmotnenie vo forme projektovej dokumentácie a právo autora nemožno zmluvne obmedziť ani vylúčiť.

Osvedčenie: SKSI 6933*A2			<p>MJ projekt s.r.o. Stúrova 422/11 082 22 Šarišské Michalany IČO: 47 535 113 IČ DPH: SK 202 394 0072 MOBIL: 0911 291 422 mjprojektsro@gmail.com</p>	
Hlavný inžinier projektu:	Zodpovedný projektant:	Vypracoval:		
Ing. Jakub Mikloš	Ing. Jakub Mikloš	Ing. Jakub Mikloš		
Investor: Východoslovenská distribučná, a.s., Mlynská 31, 042 91 Košice			Dátum: 01.2022	Číslo sady:
Stavba: OKRUŽNÁ, IBV 48RD - VN, TS, NN			Zákazka číslo: ZP11113	
Objekt: SO 01 VN rozvody SO 02 NN rozvody SO 03 Odborné elektrické zariadenie PS 01 Trafostanica			Stupeň PD: DUR	
Obsah: Situácia - širšie vzťahy			Formát: A4	
			Mierka: M 1:5000	
			Výkres číslo: E-01	